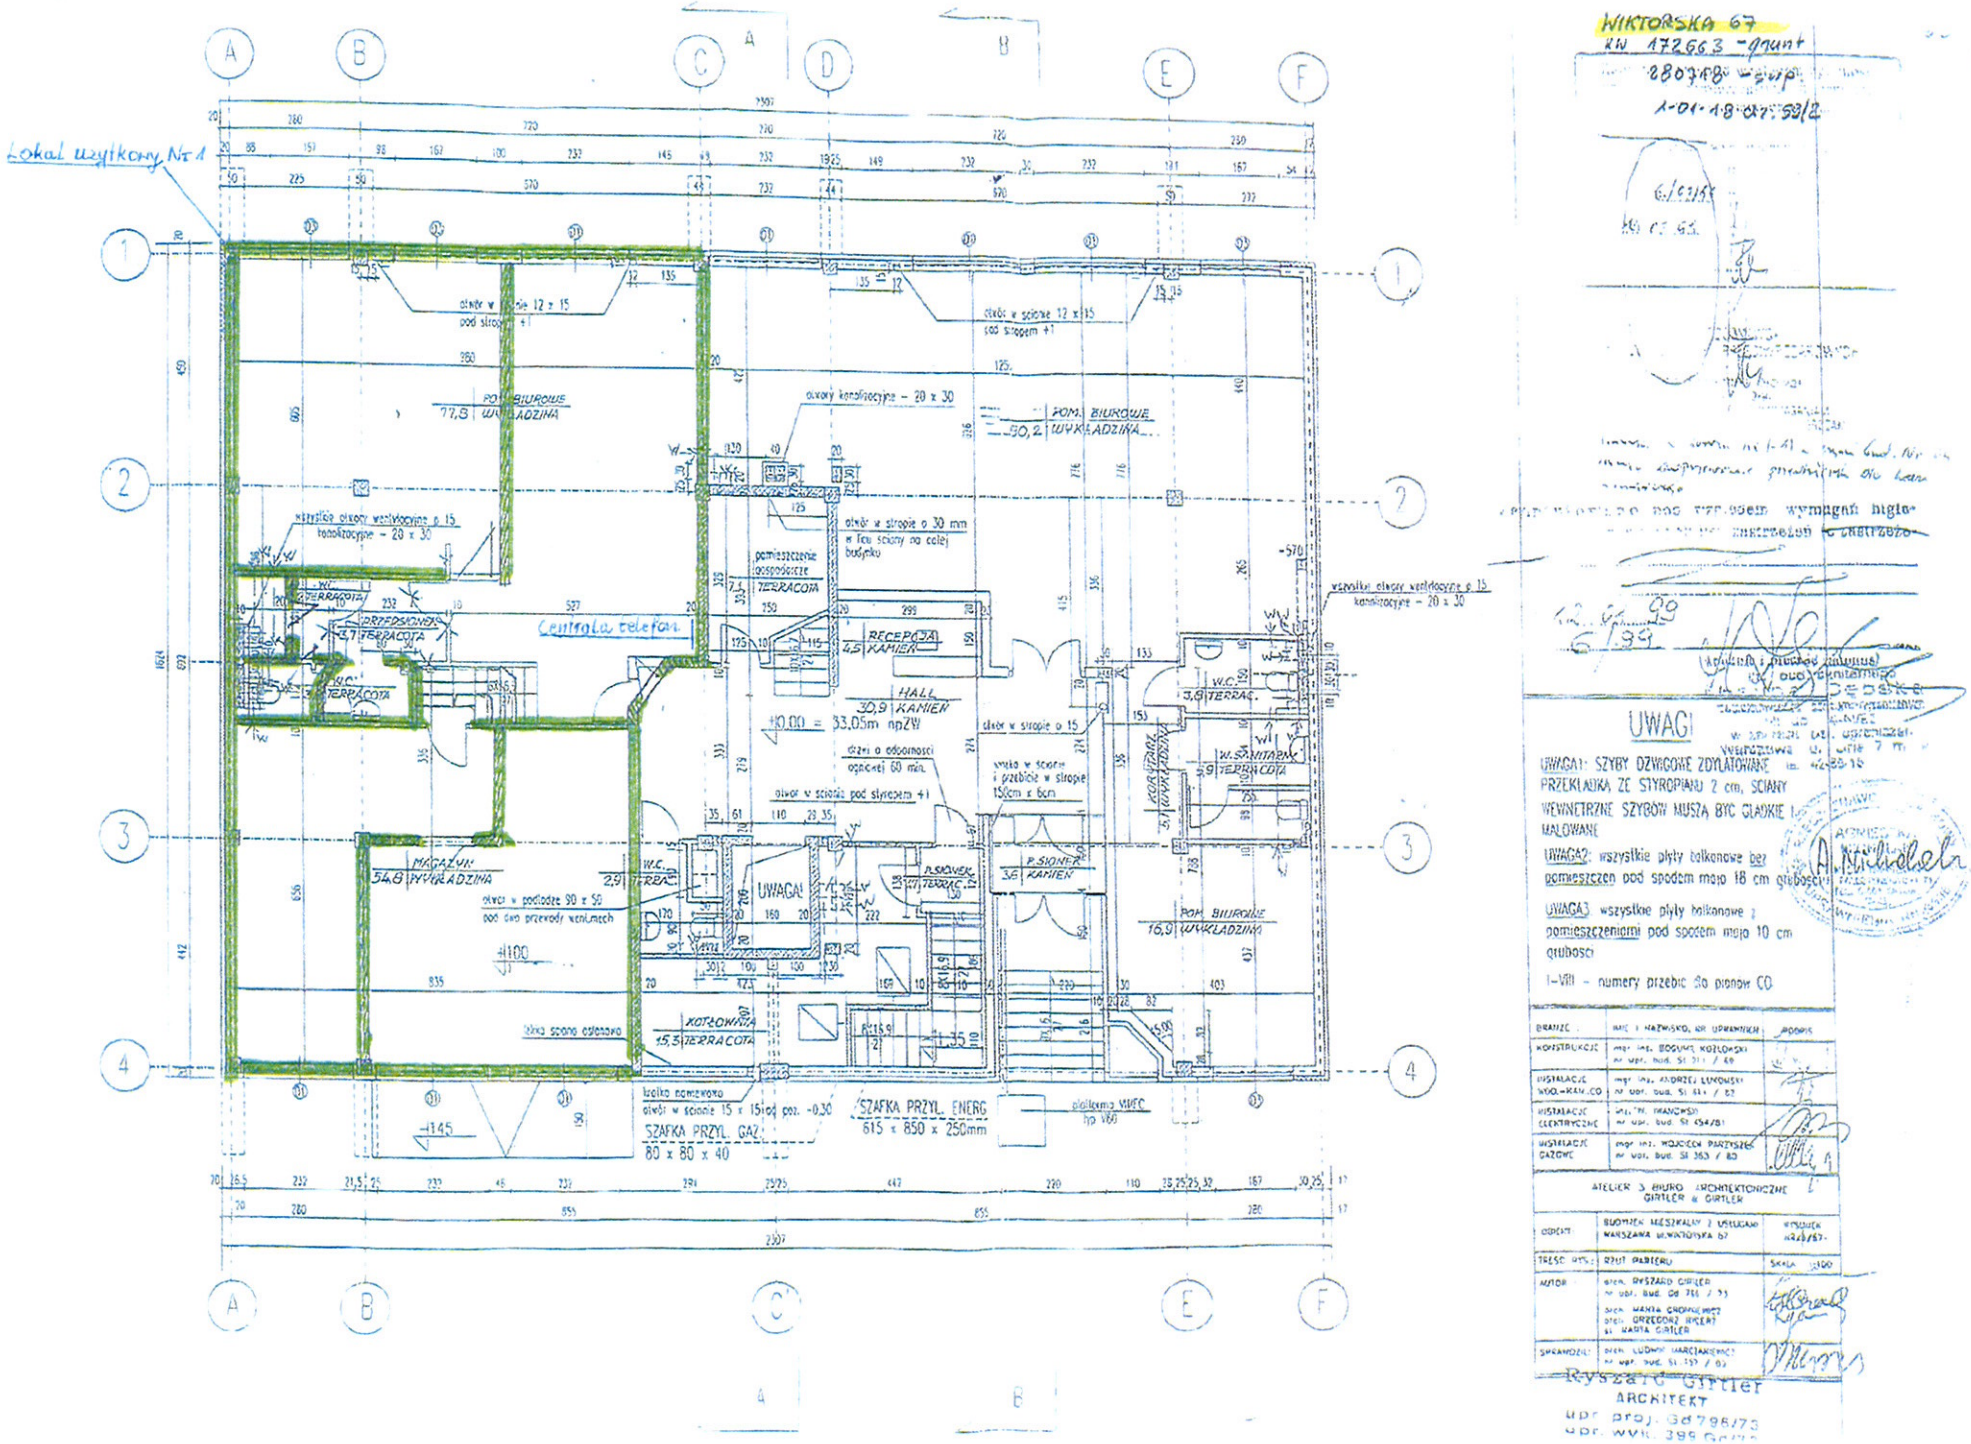

WIKTORSKA 67
KW 172663 - grunt
280748 - gar.
1-01-18-07-58/2

UWAGI

UWAGA1: SZYBY DŹWIGOWE ZDYLATOWANE PRZEKŁADKA ZE STYROPIANU 2 cm, ŚCIANY WEWNĘTRZNE SZYBÓW MUSZĄ BYĆ GŁADKIE I MALOWANE

UWAGA2: wszystkie płyty balkonowe bez pomieszczeń pod spodem mają 18 cm grubości

UWAGA3: wszystkie płyty balkonowe z pomieszczeniami pod spodem mają 10 cm grubości

I–VIII – numery przebić do pionów CO

BRANŻE:	IMIĘ I NAZWISKO, NR UPRAWNIEŃ	PODPIS
KONSTRUKCJE	mgr inż. BOGUMIŁ KOŁŁOŃSKI nr upr. bud. SI 311 / 69	
INSTALACJE WOD.-KAN. CO	mgr inż. ANDRZEJ ŁYNOWSKI nr upr. bud. SI 441 / 87	
INSTALACJE ELEKTRYCZNE	mgr inż. M. IWANOWSKI nr upr. bud. SI 454/81	
INSTALACJE GAZOWE	mgr inż. WOJCIECH PARZYSZEK nr upr. bud. SI 363 / 80	

ATELIER 3 BIURO ARCHITEKTONICZNE GIRTLER & GIRTLER

OBIEKT:	BUDYNEK MIESZKALNY Z USŁUGAMI WARSZAWA UL.WIKTORSKA 67	NR EWIDENCYJNY WARSZAWA
TREŚĆ RYS.:	RZUT PARTERU	SKALA 1:100
AUTOR:	ARCH. RYSZARD GIRTLER nr upr. bud. Gd 795 / 73 ARCH. MARTA GRODZKA-WIĘCEK ARCH. GRZEGORZ WIĘCEK ARCH. MARTA GIRTLER	
SPRAWDZIŁ:	ARCH. LUDWIK MARCIANIEWICZ nr upr. bud. SI 557 / 82	

Ryszard Girtler
ARCHITEKT
upr. proj. Gd 795/73
upr. wyk. 395 Gd/73